План границ СНТ "Крона"

ЭКСПЛИКАЦИЯ ЗЕМЕЛЬ

№ п/п	Наименование	Площадь (га)
1	ВСЕГО в границах плана:	187,00
	в том числе:	
1.1	Земли СНТ "Крона"	176,76
	из них: земли общего пользования	31,40
	земли членов СНТ "Крона"	145,36
1.2	Земли неразграниченной собственности	10,24

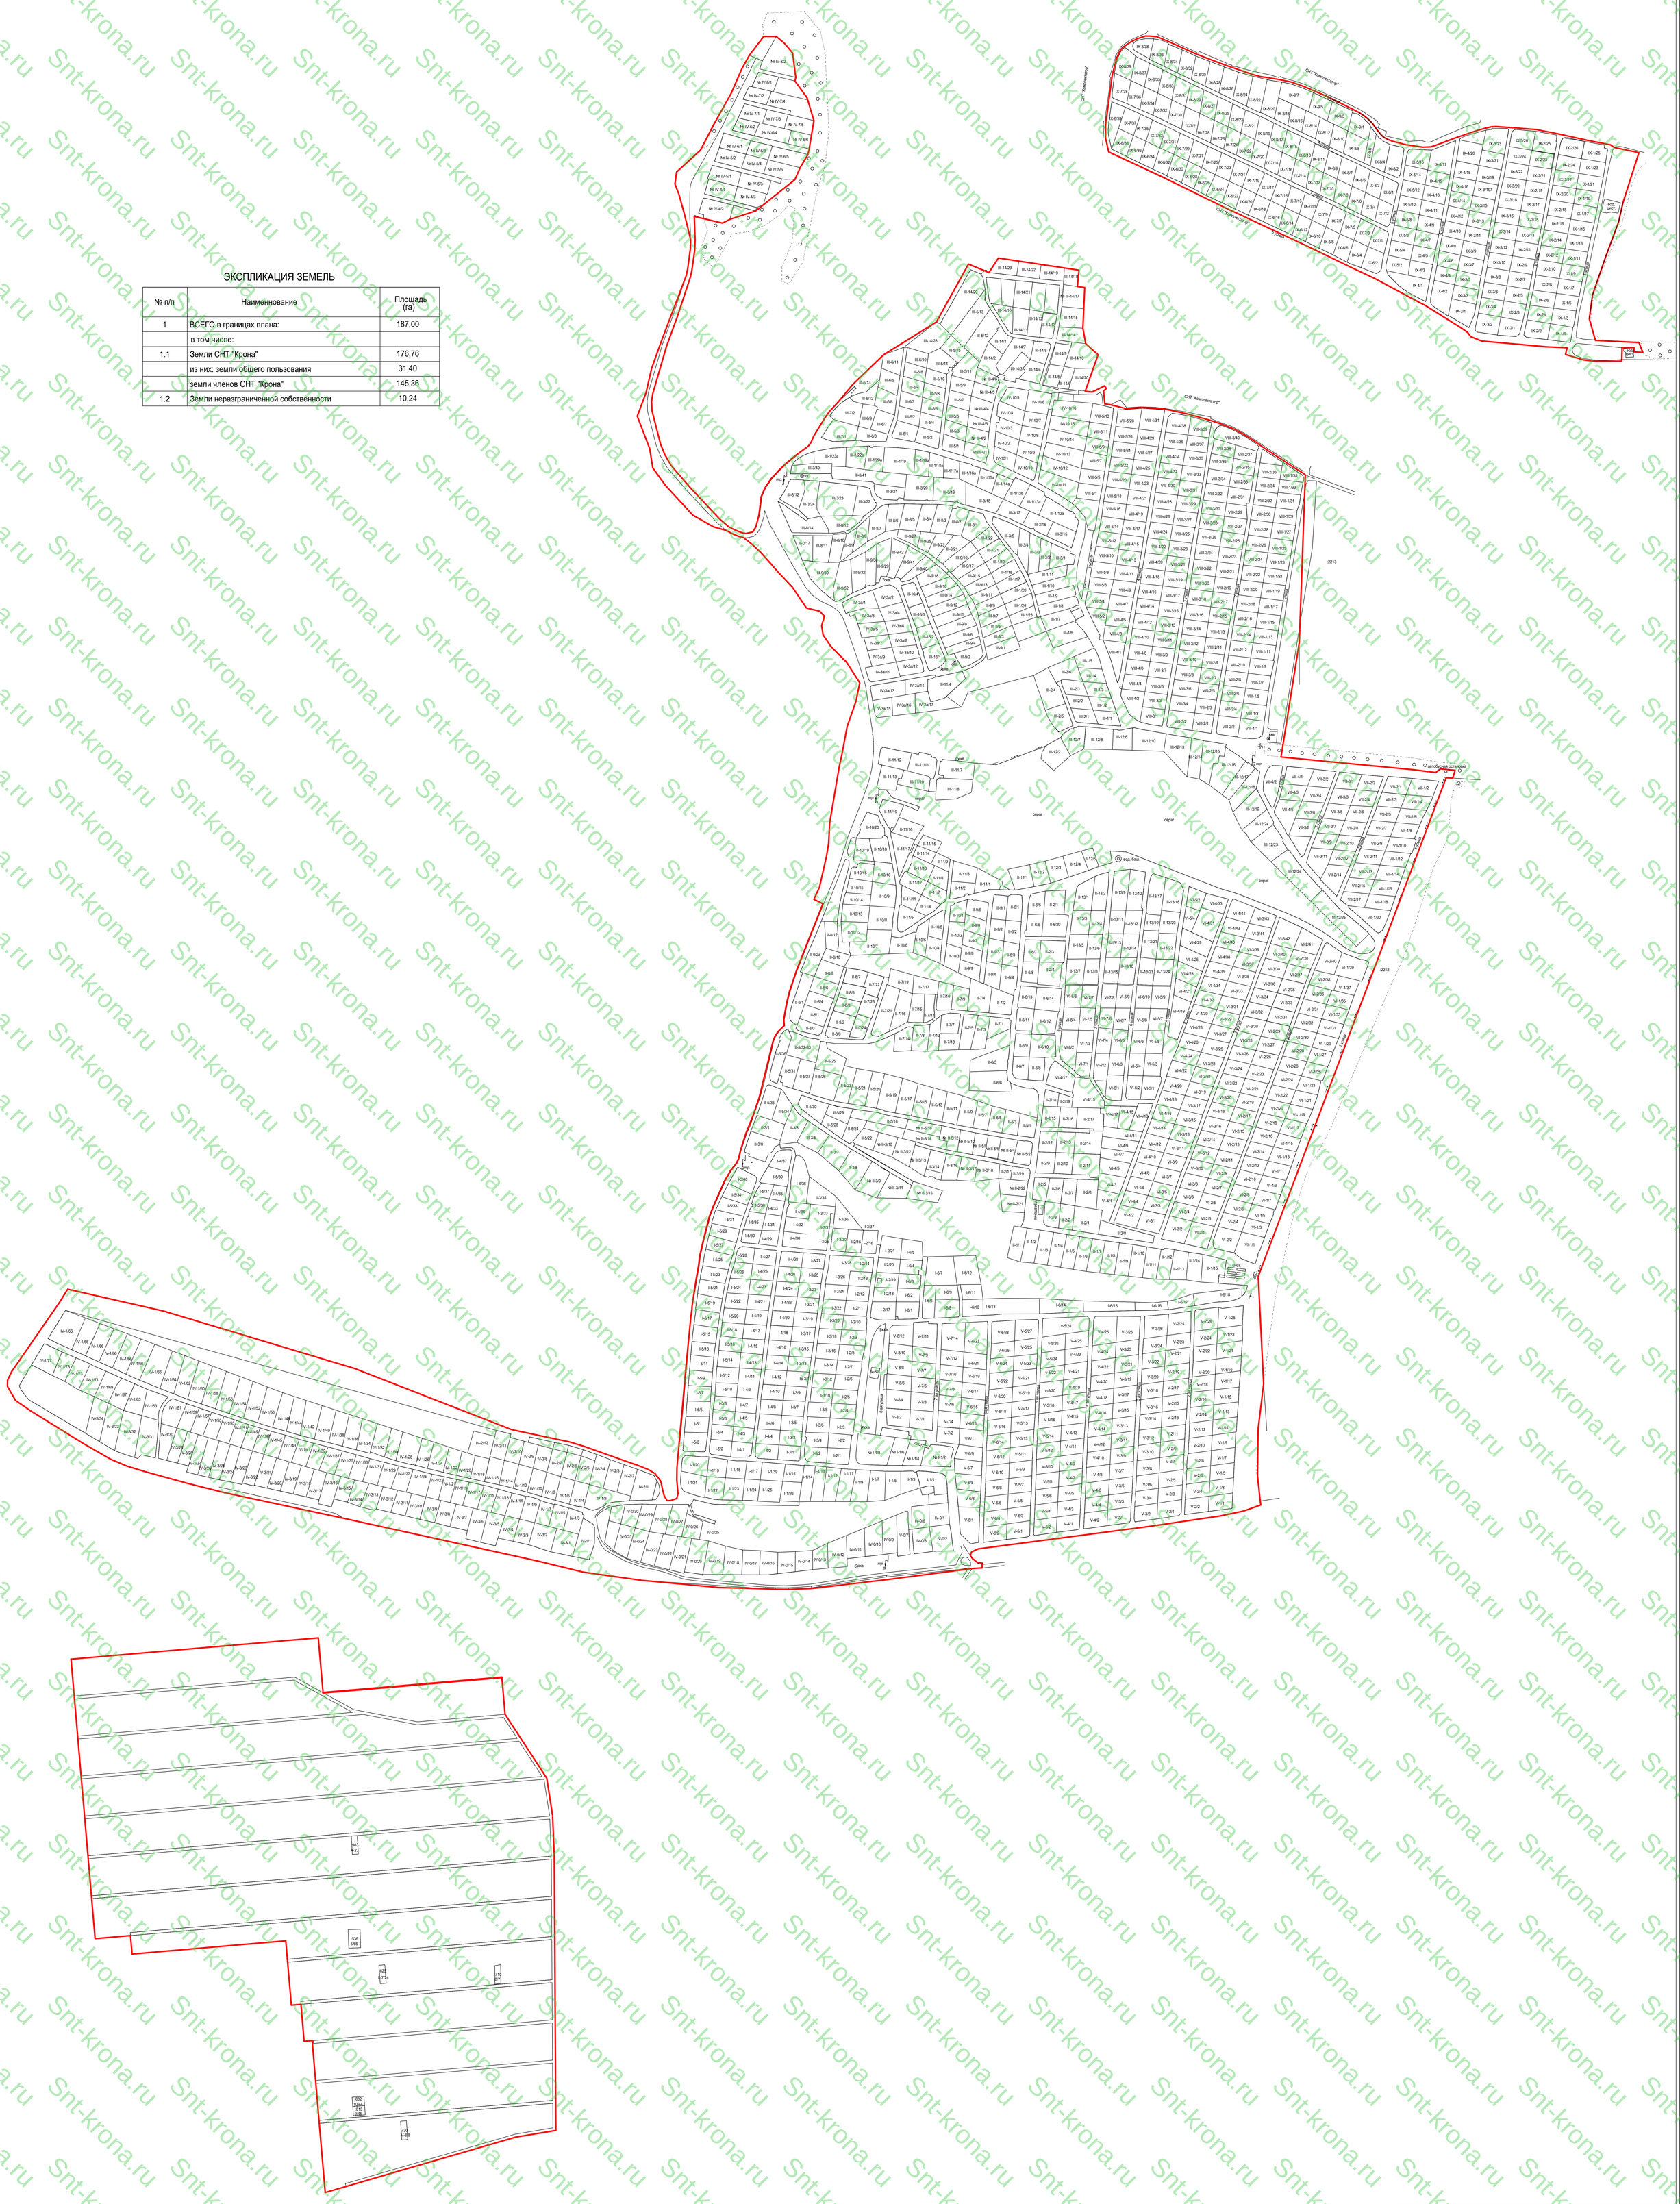

				Схема расположения границ земельных участков СНТ		
				Адрес: Воронежская область, Хохольский район, СНТ "Крона"		
Кад. инженер	Царев Г.В.		10.09.2021 г.		Стадия	Лист	Листов
					МХП	1	1
				Межхозяйственное землеустройство	НП Царев Г.В.		

Snt-krona.ru